

УТВЕРЖДЕНО  
постановлением администрации Суоярвского  
городского поселения от 26.06.2017 г. № 113

**ДИЗАЙН-ПРОЕКТ**  
**благоустройства общественной территории**  
**по пер.Заозерный г.Суоярви**

**г. Суоярви, 2017**

# 1. ПОЯСНИТЕЛЬНАЯ ЗАПИСКА

## **Проблемное поле.**

В настоящее время переулок Заозерный в г.Суоярви не освещен. В данном районе проживают много граждан в своих индивидуальных домах. В темное время суток жителям очень трудно добираться до своих домов. Вызов аварийной службы или "скорой" также является проблемой, так как невозможно сразу найти дом в темноте. Были случаи, когда в кромешной тьме граждане получали травмы. Учитывая тот факт, что большинство жителей являются людьми пенсионного возраста, вышеперечисленные обстоятельства создают потенциальную опасность для жизни и здоровья граждан. Таким образом, обеспечение освещения пер.Заозерный является первоочередным мероприятием необходимым для благоустройства общественной территории в г.Суоярви.

## **Цель проекта.**

- улучшение условий и комфортности проживания граждан;
- приведение в нормативное состояние уличное освещение общественной территории;

- повышение безопасности дорожного движения;

Достижение данных целей обеспечивается за счет решения следующей задачи:

- обеспечение освещения общественной территории по пер.Заозерный;
- применение энергосберегающих технологий.

## **Реализация проекта.**

Реализация проекта позволит:

- создать условия для приведения состояния общественной территории пер.Заозерный в соответствие со стандартами качества, обеспечивающими комфортные условия проживания граждан;

- обеспечить освещение общественной территории;

- повысить безопасность дорожного движения.

**В рамках данного проекта планируется обеспечение освещения общественной территории пер.Заозерный в г.Суоярви.**


## **Технико-экономические показатели, необходимые для определения объемов работ по благоустройству, в том числе:**


Количество светильников уличного освещения - 37 шт.

Количество опор - 36 шт.

Сметная стоимость работ - 708 684,08 тыс.рублей.

## 2. РАЗБИВОЧНЫЙ ЧЕРТЕЖ С СООТВЕТСТВУЮЩИМИ РАЗМЕРНЫМИ ПРИВЯЗКАМИ, ВЫПОЛНЕННЫЙ НА ТОПООСНОВЕ В М 1:500

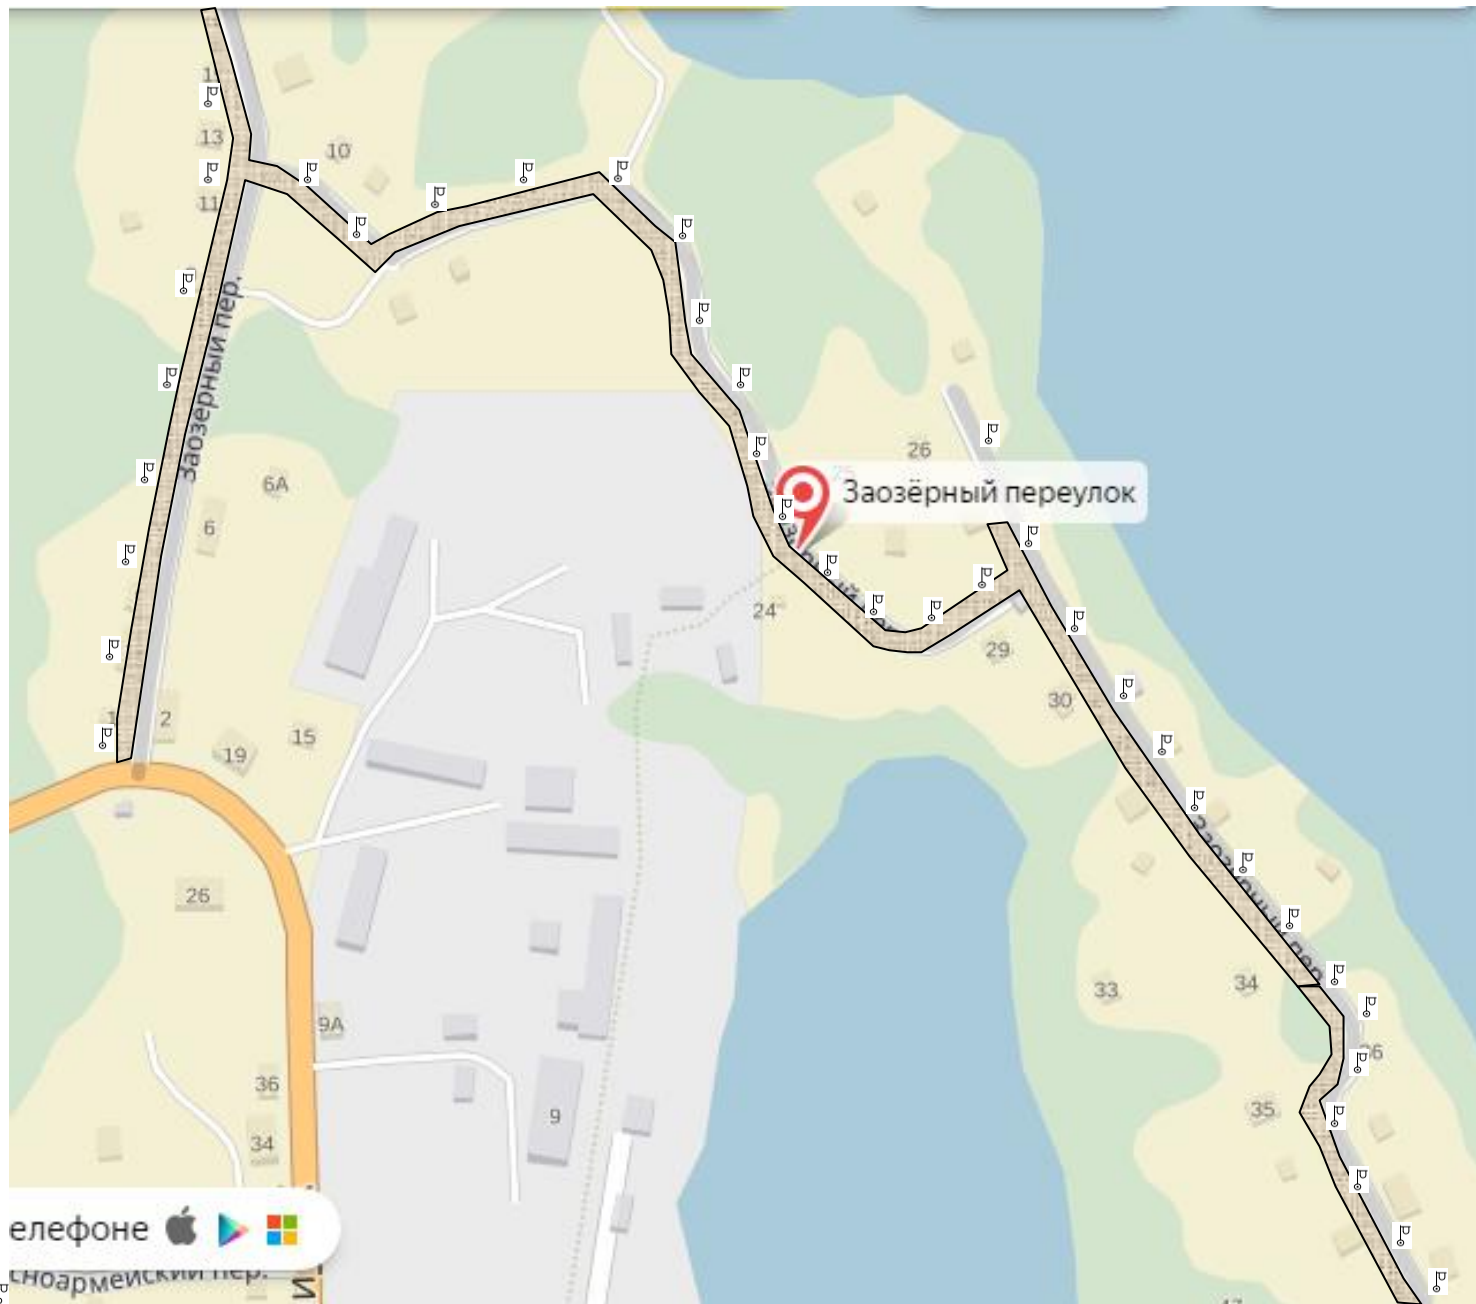

	Светильники уличного освещения	37 шт.
---	-----------------------------------	--------

