

УТВЕРЖДЕНО
постановлением администрации
муниципального образования «Суоярвский район»
от «14» февраля 2018 г. № 100

ДИЗАЙН-ПРОЕКТ
благоустройства дворовой территории
многоквартирного жилого дома
по адресу: г. Суоярви, ул. Ленина, д. 27

г. Суоярви, 2018

1. ПОЯСНИТЕЛЬНАЯ ЗАПИСКА

Проблемное поле.

В настоящее время проезд от ул. Ленина к дворовой территории многоквартирного дома №27 находится в неудовлетворительном состоянии. Дорога в колдобинах и ямах, асфальт разбит, после дождя образуются глубокие лужи. Ямы засыпали песком, но песок вымывается дождём, перекачивается с места на место образуя бугры, ямы становятся еще больше. Зимой образуются такие большие перепады высот, что к дому не могут подъехать «скорая» и такси. Данной дорогой пользуются жители многоквартирных домов №27, №19, №23, №21, №15, в т.ч. мамы с колясками, дети на велосипедах и пожилые люди.

Цель проекта.

- улучшение условий и комфортности проживания граждан;
- повышение безопасности дорожного движения;
- повышение уровня благоустройства дворовой территории многоквартирного дома;

Достижение данных целей обеспечивается за счет решения следующей **задачи:**

- обеспечение дворового проезда.

Реализация проекта.

Реализация проекта позволит:

- создать условия для приведения состояния дворовой территории многоквартирного дома № 27 по ул. Ленина в соответствие со стандартами качества, обеспечивающими комфортные условия проживания граждан;
- улучшить эстетическое состояние дворовой территории многоквартирного дома № 27 по ул. Ленина и проездов к нему;
- повысить безопасность дорожного движения.


В рамках данного проекта планируется ремонт дворового проезда, территории многоквартирного дома по адресу: г. Суоярви, ул. Ленина, д. 27.


Технико-экономические показатели, необходимые для определения объемов работ по благоустройству, в том числе:

Площадь территории благоустройства - 325,5 кв.м.

Площадь асфальтового покрытия - 325,5 кв.м.

Разбивочный чертеж благоустройства дворовой территории многоквартирного жилого дома по адресу: г. Суоярви, ул. Ленина, д. 27

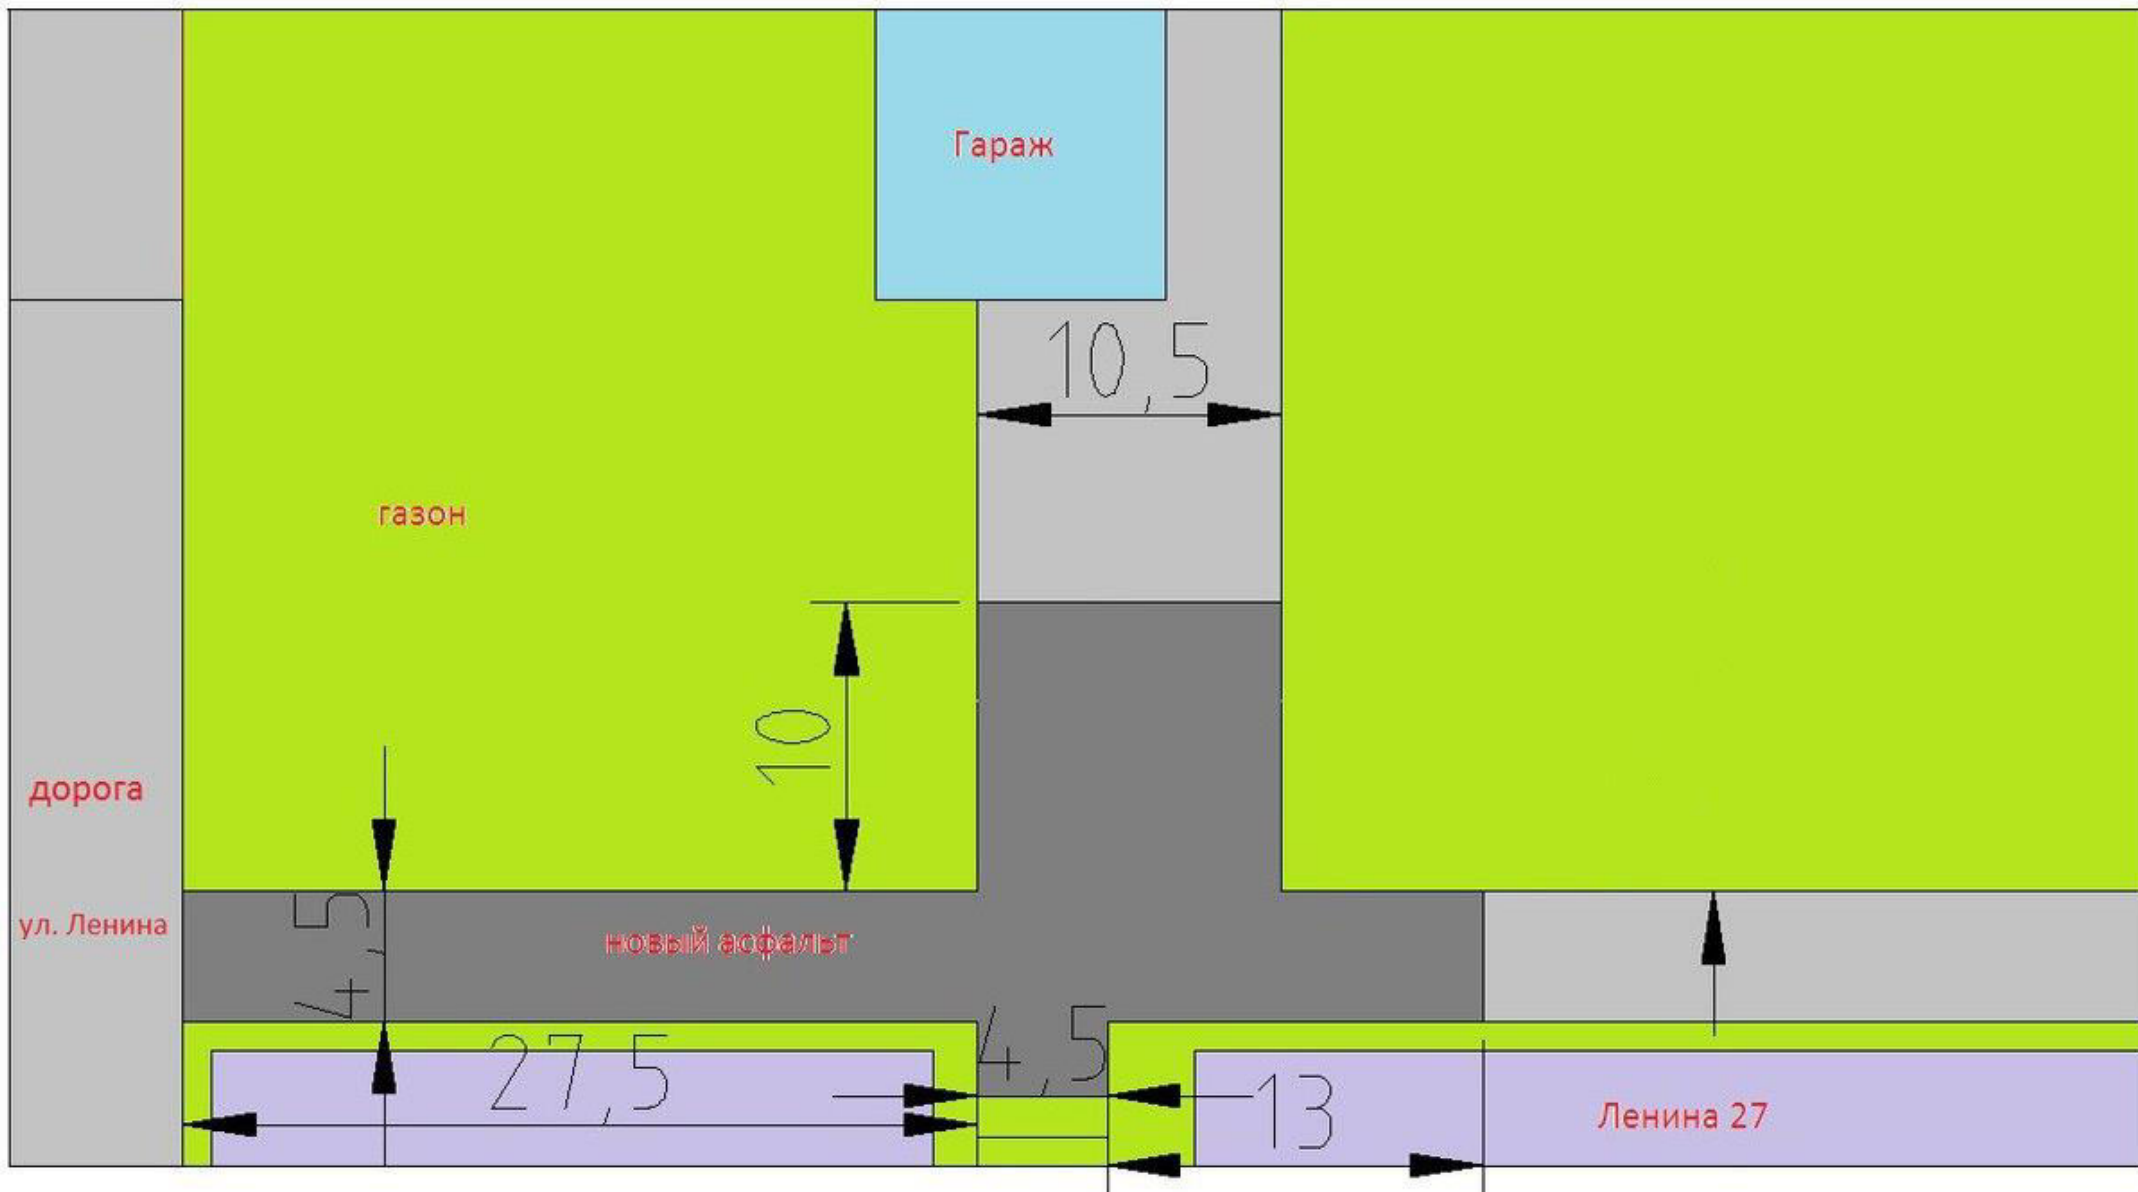

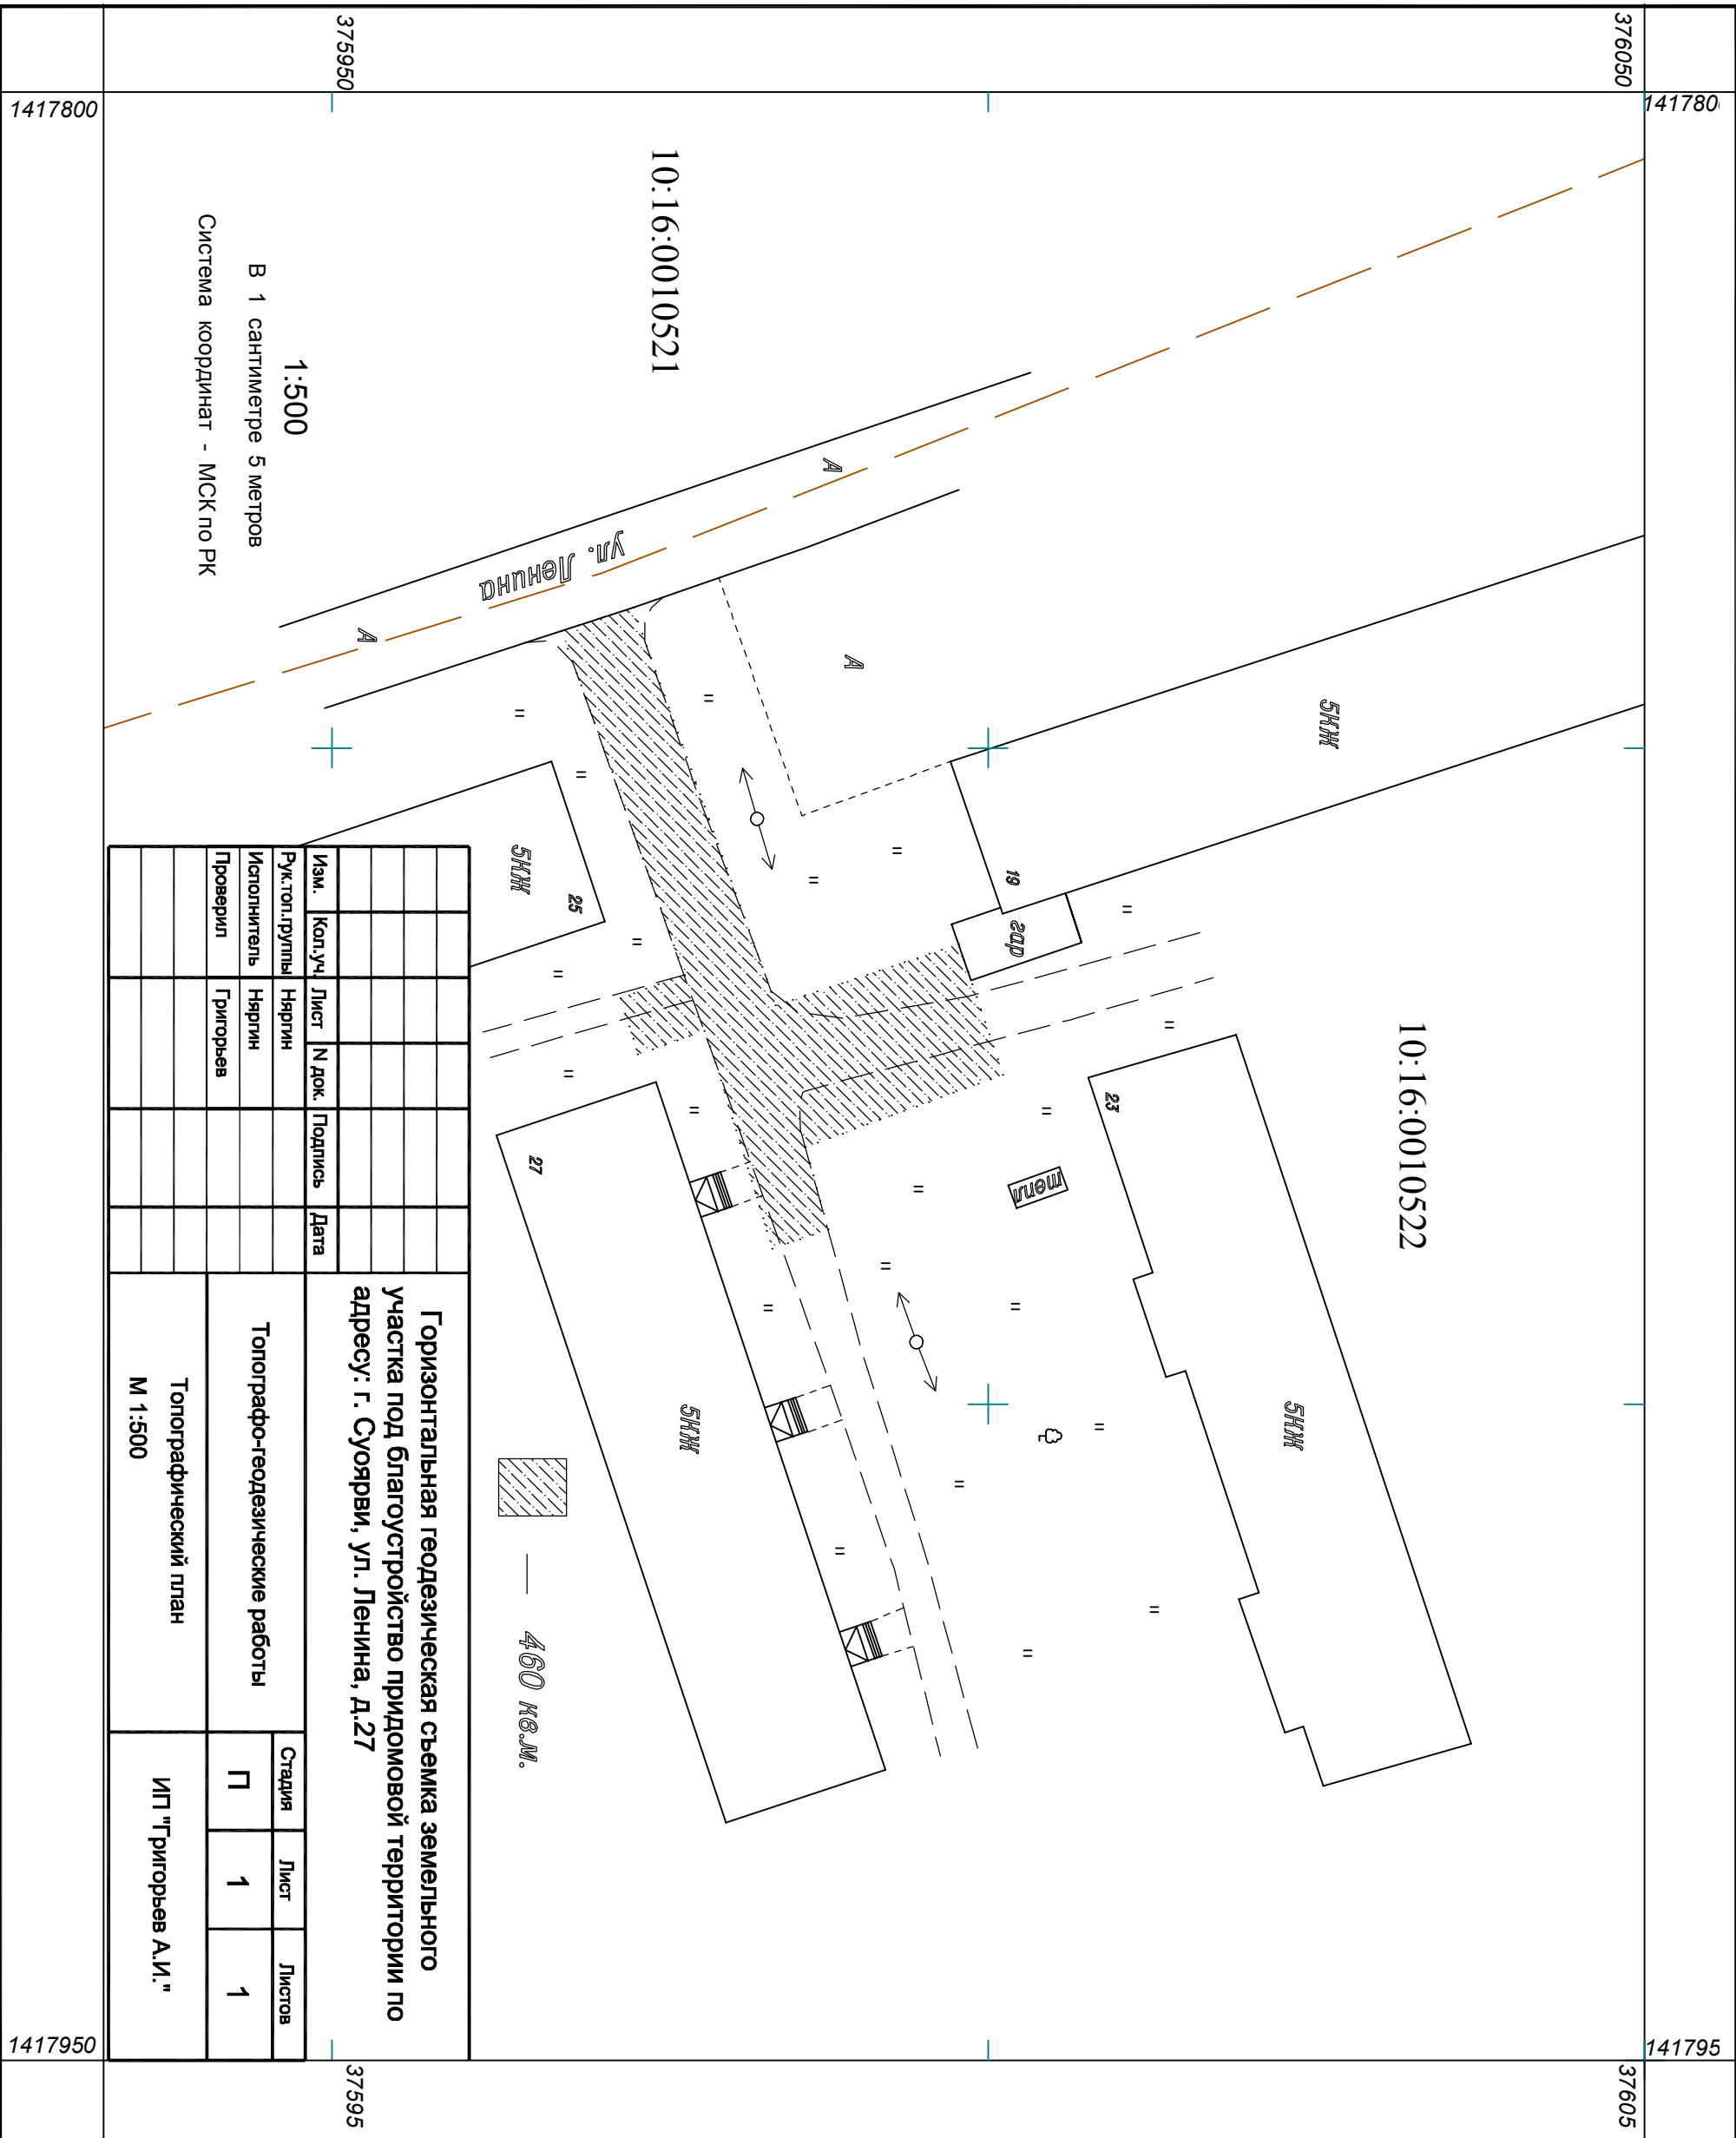

1:500
В 1 сантиметре 5 метров
Система координат - МСК по РК

Изм.	Кол. Уч.	Лист	№ Док.	Подпись	Дата

Горизонтальная геодезическая съемка земельного участка под благоустройство придомовой территории по адресу: г. Суоярви, ул. Ленина, д.27

Топографо-геодезические работы

Топографический план
М 1:500

Стадия	Лист	Листов
П	1	1

ИП "Григорьев А.И."

37595