

ДИЗАЙН-ПРОЕКТ

**Обустройство места массового отдыха населения,
расположенного по адресу: г. Суоярви, ул. Победы,
между стр. 40 и стадионом МОУ «Суоярвская средняя
общеобразовательная школа»**

1. ПОЯСНИТЕЛЬНАЯ ЗАПИСКА

Проблемное поле.

В настоящее время парковая зона между строением 40 и стадионом МОУ «Суоярвская СОШ», расположенная по ул. Победы, находится в ненадлежащем состоянии. Большое количество людей проходит через данный парк. Освещение отсутствует.

Цель проекта.

- улучшение условий и комфортности проживания граждан;
- повышение уровня благоустройства парковой зоны.

Реализация проекта.


Реализация проекта позволит:

- создать условия для приведения состояния парка между строением 40 и стадионом МОУ «Суоярвская СОШ», расположенного по ул. Победы, обеспечивающими комфортные условия проживания граждан;
- улучшить эстетическое состояние парковой зоны.


В рамках данного проекта планируется благоустройство парка между строением 40 и стадионом МОУ «Суоярвская СОШ», расположенная по ул. Победы.


Мероприятия по обустройству парка:


1. Валка деревьев – 22 шт.;
2. Установка опор освещения – 5 шт.;
3. Установка светильников светодиодных – 5 шт.

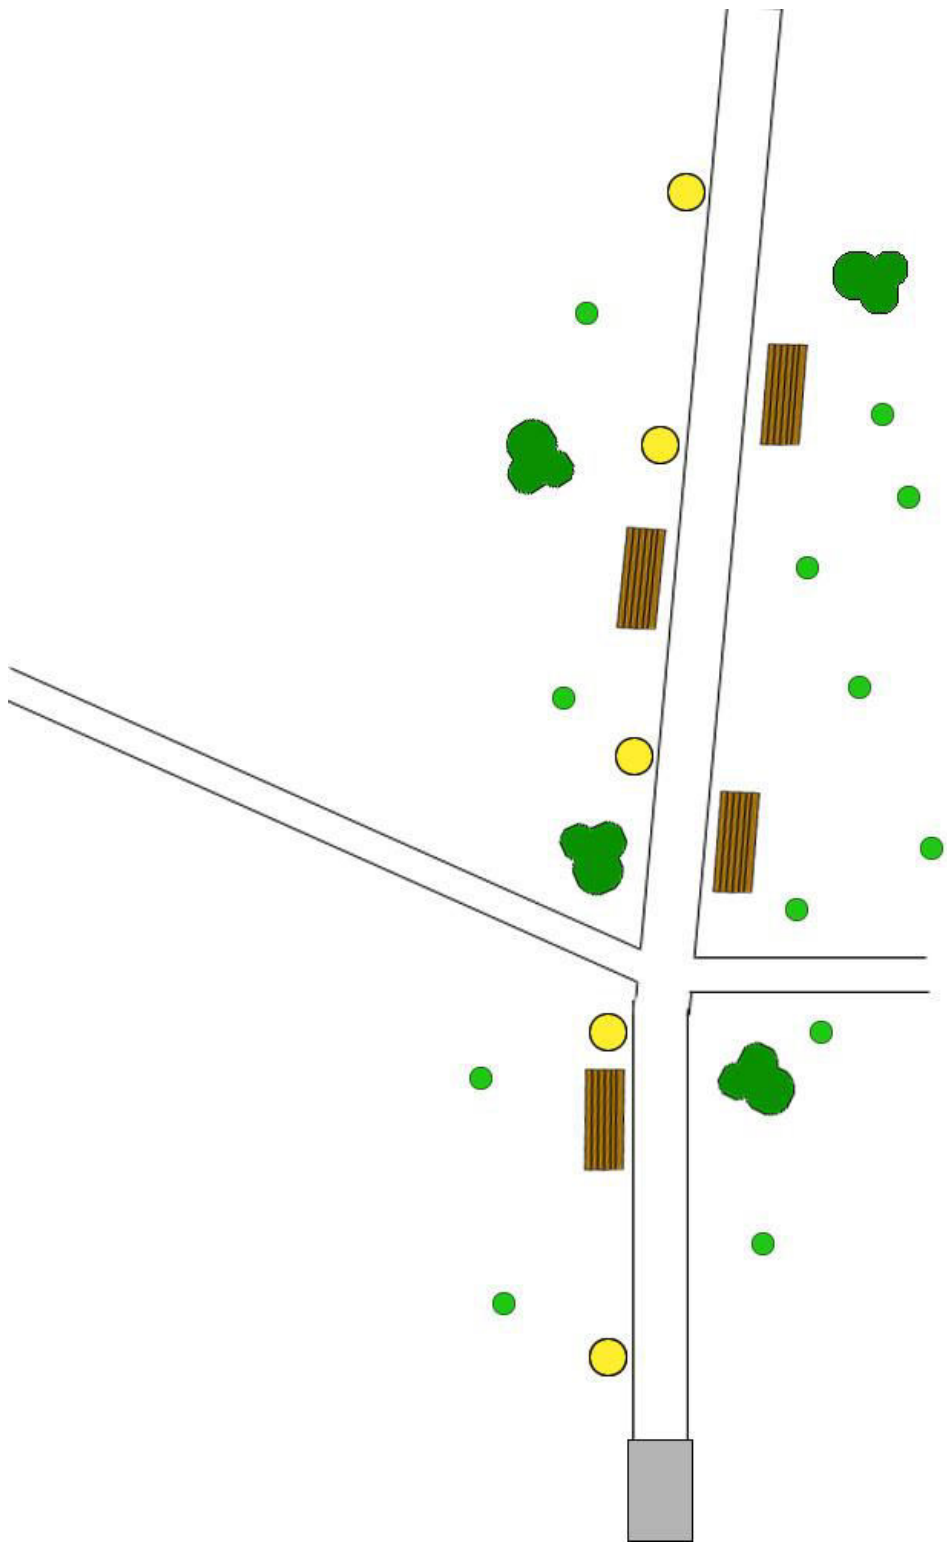

-  - Светильник светодиодный на опоре
-  - Скамейка
-  - Дерево
-  - Куст

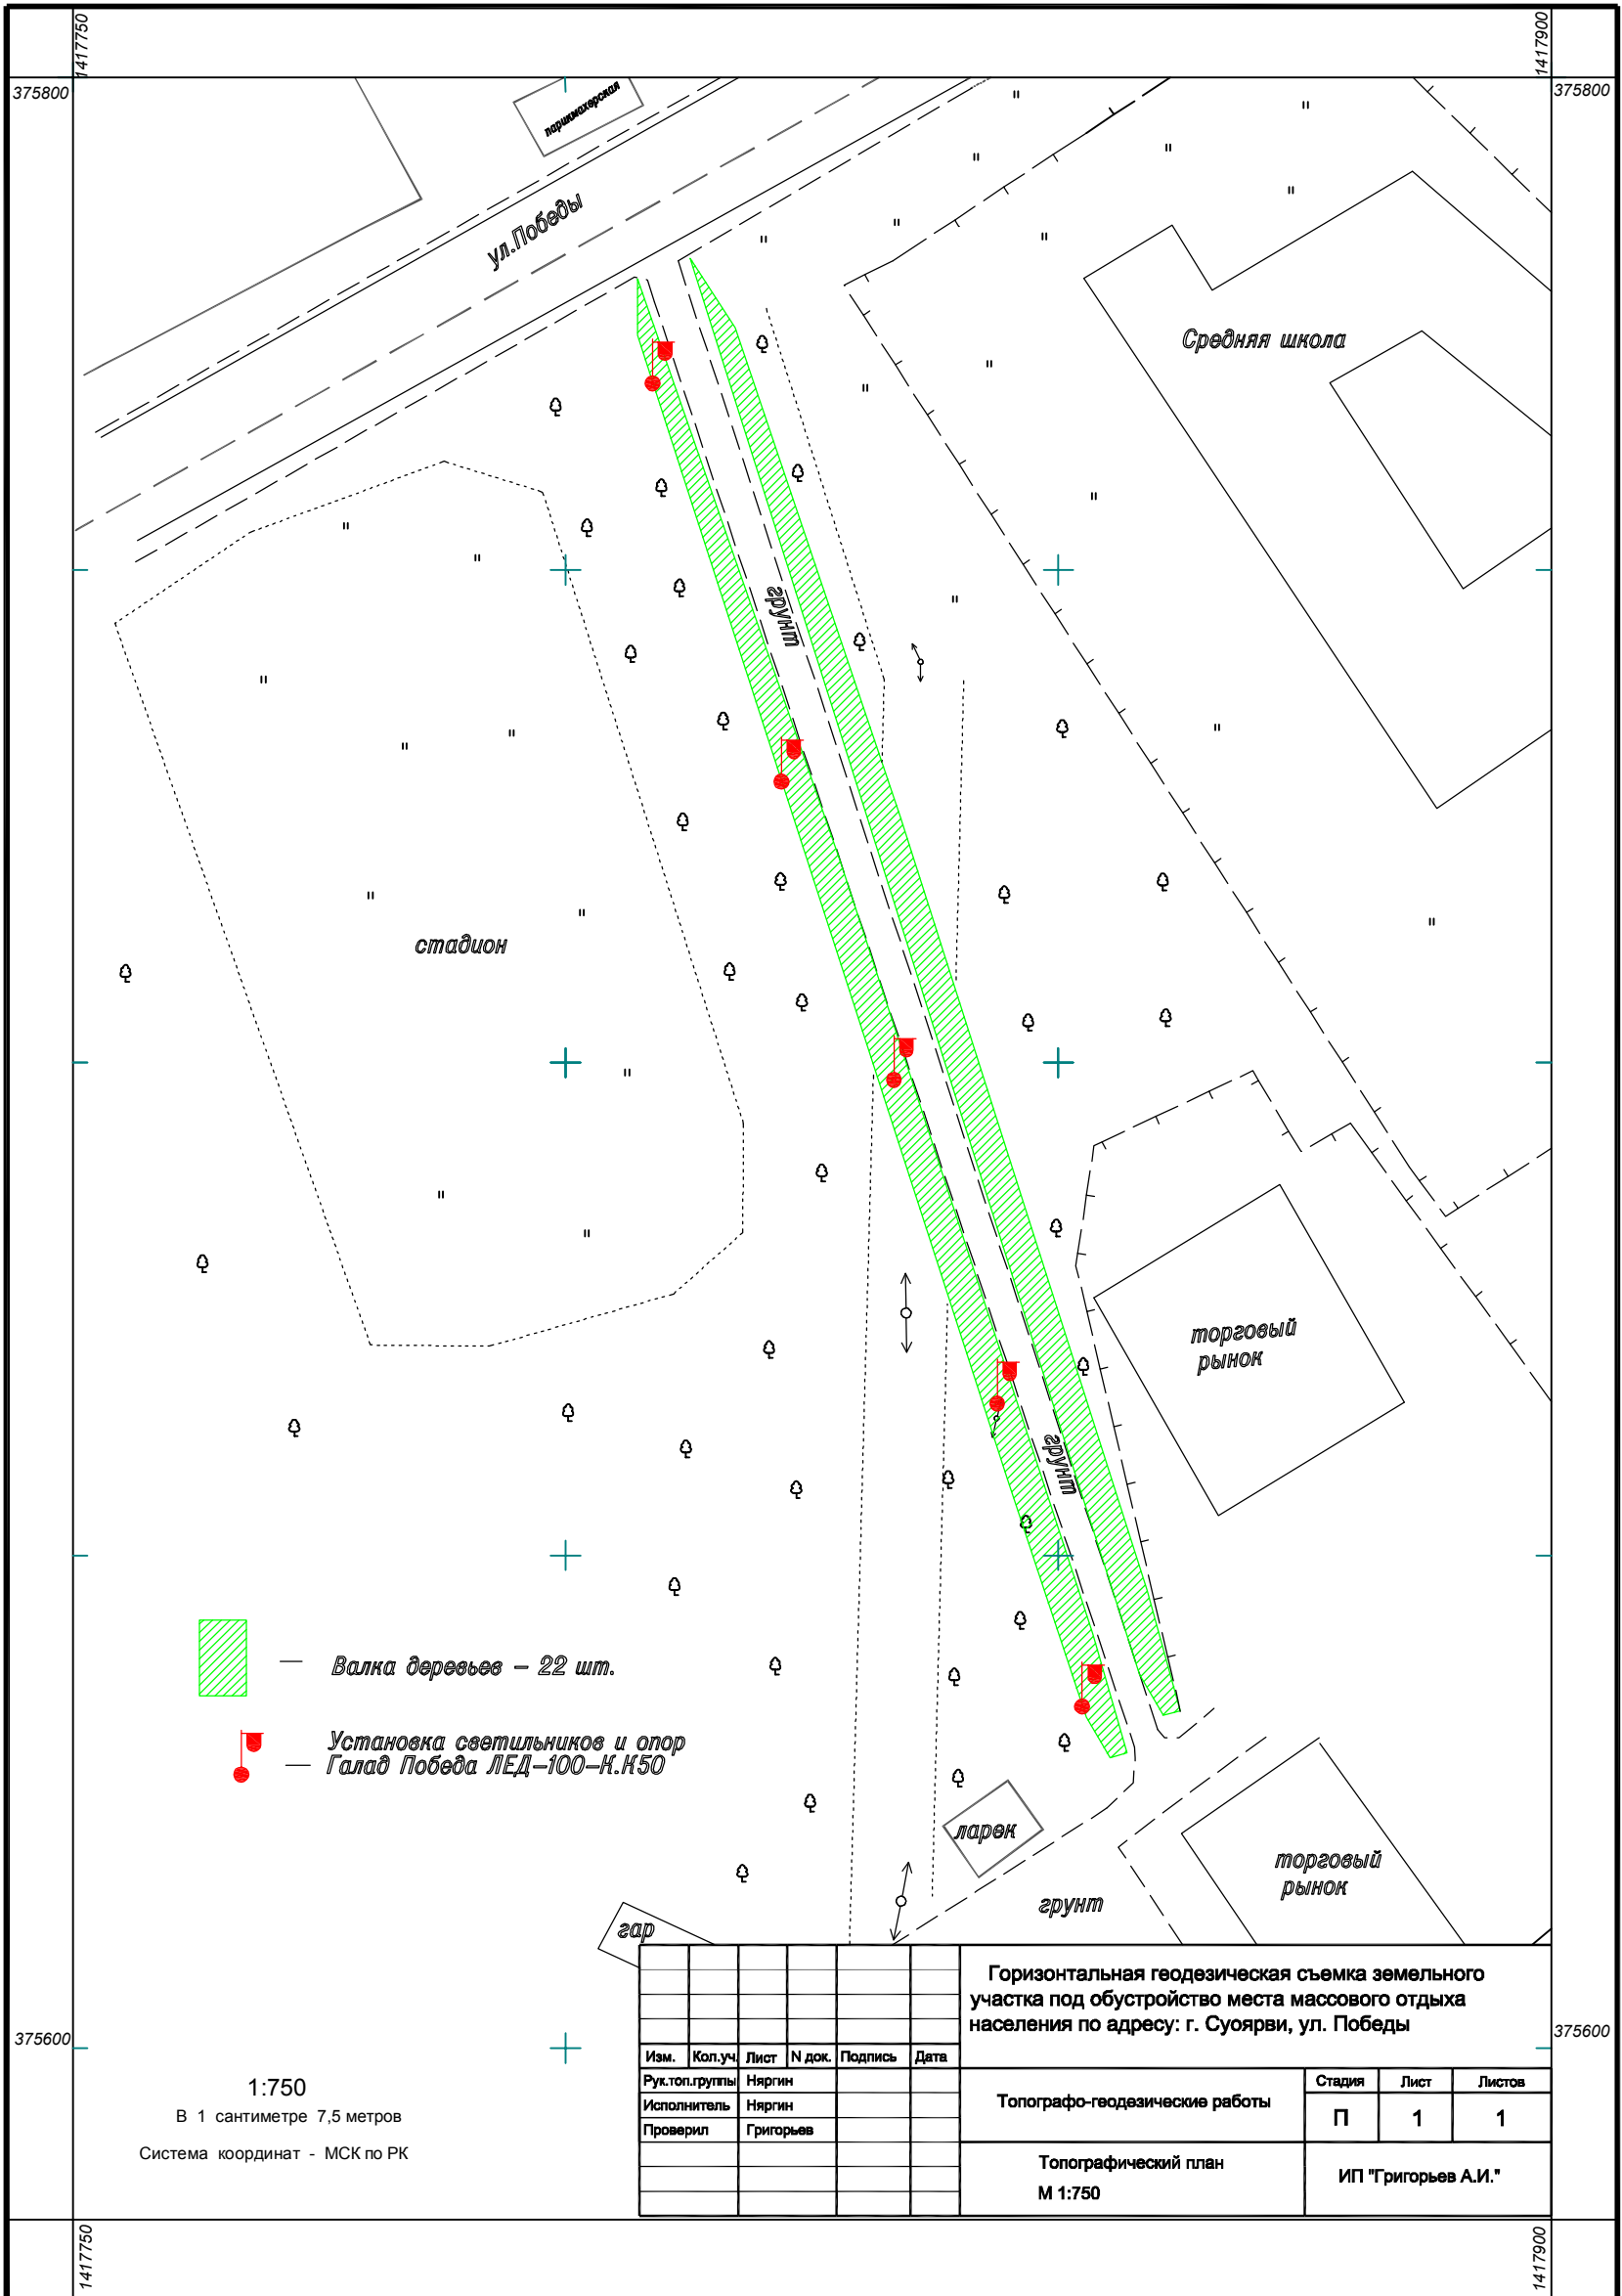

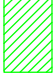 — Валка деревьев — 22 шт.

 — Установка светильников и опор
Галад Победа ЛЕД-100-Н.Н50

1:750
В 1 сантиметре 7,5 метров
Система координат - МСК по РК

Изм.	Кол.уч.	Лист	№ док.	Подпись	Дата

Горизонтальная геодезическая съемка земельного участка под обустройство места массового отдыха населения по адресу: г. Суоярви, ул. Победы

Топографо-геодезические работы

Стадия	Лист	Листов
П	1	1

Топографический план
М 1:750

ИП "Григорьев А.И."