

УТВЕРЖДЕНО
постановлением администрации
муниципального образования «Суоярвский район»
от « 14 » февраля 2018 г. № 97

ДИЗАЙН-ПРОЕКТ
благоустройства дворовой территории,
расположенной по адресу: г. Суоярви, пер.
Первомайский, д. 10

г. Суоярви, 2018

1. Пояснительная записка

Проблемное поле

В настоящее время более 90 процентов дворовых проездов многоквартирных домов по пер. Первомайский находится в ненадлежащем состоянии. Не оборудованы площадки под мусорные контейнера. Мусор постоянно разлетается по всей территории. Нет освещения. На порядок возросло количество автомобилей, находящихся в собственности жителей, что в совокупности сказалось на состоянии дворовых территории проездов к дворовым территориям. Отсутствует освещение придомовой территории многоквартирных домов.

Цель проекта

- улучшение условий и комфортности проживания граждан;
- приведение в нормативное состояние уличное освещение, дворовой территории многоквартирных домов на пер. Первомайский.

Достижения данных целей обеспечиваются за счет решения следующей задачи:

- обеспечение освещения дворовой территории многоквартирных домов
- применение энергосберегающих технологий
- обеспечение дворовых проездов
- установка контейнерных площадок

Реализация проекта.

- создать условия для проведения состояния дворовой территории многоквартирных домов по пер. Первомайский в соответствии со стандартами качества обеспечивающими комфортные условия проживания граждан
- улучшить эстетическое состояние дворовых территории многоквартирных домов на пер. Первомайский и проездов к нему
- повысить безопасность дорожного движения.

В рамках данного проекта планируется ремонт дворовых проездов. Обеспечение освещения дворовой территории многоквартирных домов по пер. Первомайский.


Технико-экономические показатели, необходимые для определения объемов работ по благоустройству, в том числе:

Площадь территории благоустройства 1000 кв.м.

Количество светильников уличного освещения 3

Количество опор 3

Сметная стоимость работ 245 723 рублей

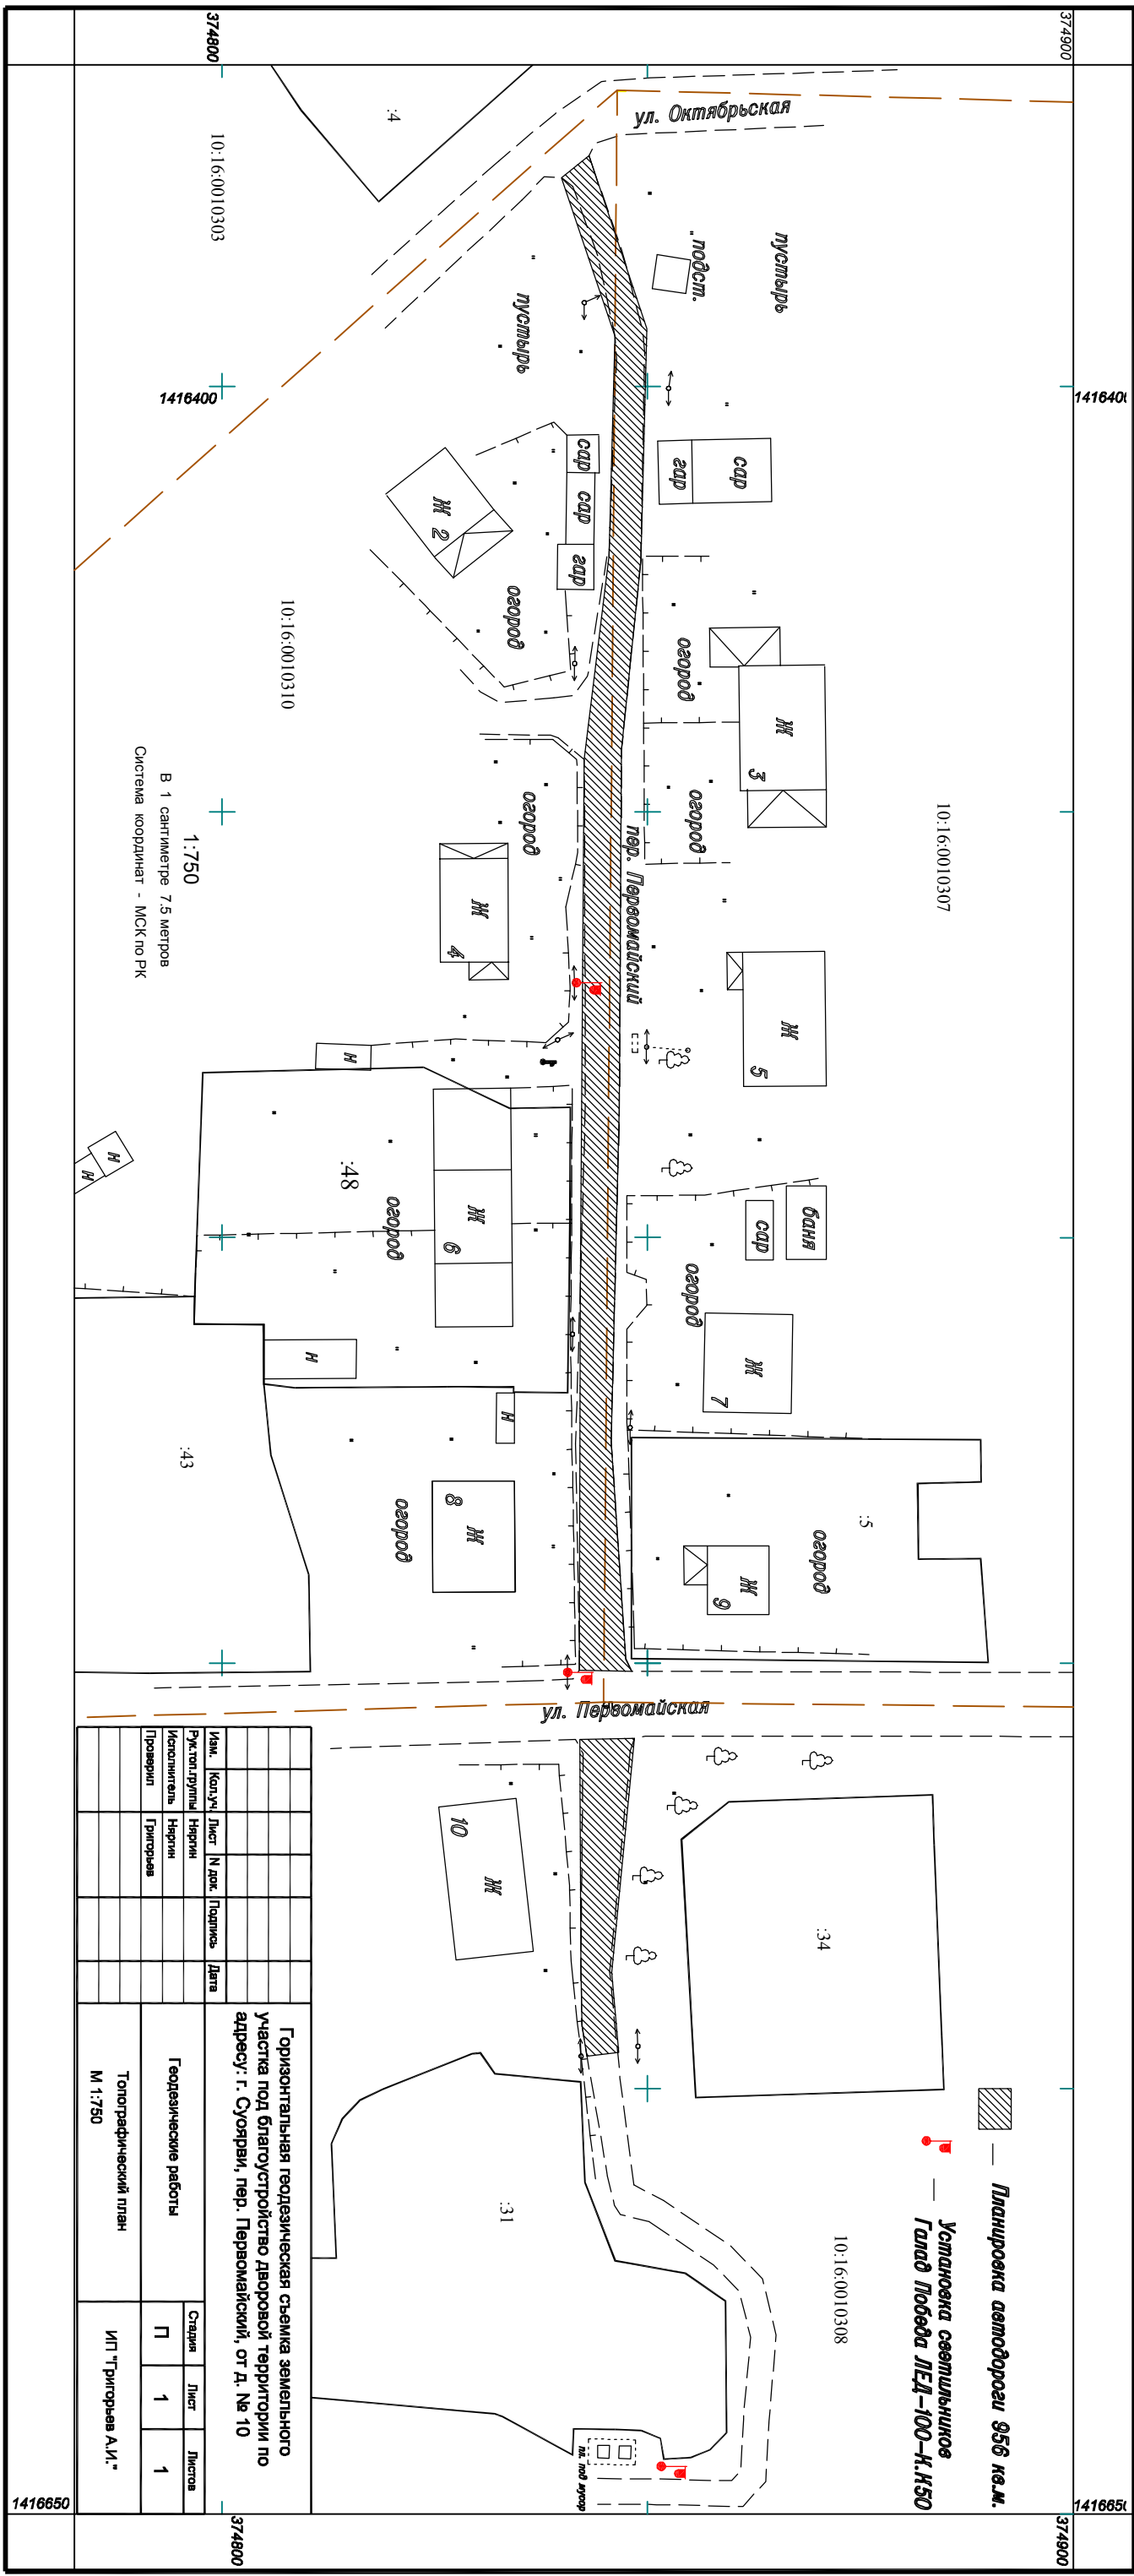

Имя	Колуч.	Дист.	№ док.	Подпись	Дата
Рук. группы	Нурин				
Исполнитель	Нурин				
Проверил	Григорьев				

Горизонтальная геодезическая съемка земельного участка под благоустройство дворовой территории по адресу: г. Суоярви, пер. Первомайский, от д. № 10

Геодезические работы

Топографический план
М 1:750

ИП "Григорьев А.И."

Стация	Лист	Листов
П	1	1