

УТВЕРЖДЕНО
постановлением администрации
муниципального образования «Суоярвский район»
от «14» февраля 2018 г. № 98

ДИЗАЙН-ПРОЕКТ

Благоустройства дворовой территории,
расположенной по адресу: г. Суоярви, ул.
Октябрьская, дом № 29 Б

1. Пояснительная записка

Проблемное поле

В настоящее время более 90 процентов дворового проезда многоквартирного дома по ул. Октябрьская дом 29 А находится в ненадлежащем состоянии. На территории стоит 2-х этажный аварийный сарай. Жители дома сараем не пользуются. Не оборудована площадка под мусорные контейнера. Мусор постоянно разлетается по всей территории. Нет освещения по ул. Октябрьская дом 29А и дом 29Б. На порядок возросло количество автомобилей, находящихся в собственности жителей, что в совокупности сказалось на состоянии дворовых территории проездов к дворовым территориям. Отсутствует освещение придомовой территории многоквартирного дома.

Цель проекта

- улучшение условий и комфортности проживания граждан;
- приведение в нормативное состояние уличное освещение, дворовой территории многоквартирного дома

Достижения данных целей обеспечиваются за счет решения следующей задачи;

- обеспечение освещения дворовой территории многоквартирного дома
- применение энергосберегающих технологий
- обеспечение дворового проезда
- установка контейнерной площадки
- снос аварийного сарая

Реализация проекта.

- создать условия для проведения состояния дворовой территории многоквартирного дома №29 А по ул. Октябрьская в соответствии со стандартами качества обеспечивающими комфортные условия проживания граждан
- улучшить эстетическое состояние дворовой территории многоквартирного дома №29А по ул. Октябрьская и проездов к нему
- повысить безопасность дорожного движения.

В рамках данного проекта планируется ремонт дворового проезда. Обеспечение освещения дворовой территории многоквартирного дома по ул. Октябрьская д. 29 А

Технико-экономические показатели, необходимые для определения объемов работ по благоустройству, в том числе:

Площадь территории благоустройства 1000 кв.м.


Количество светильников уличного освещения – 5 шт.

Количество опор – 5 шт.

Сметная стоимость работ – 212 407 руб.

374750

141665

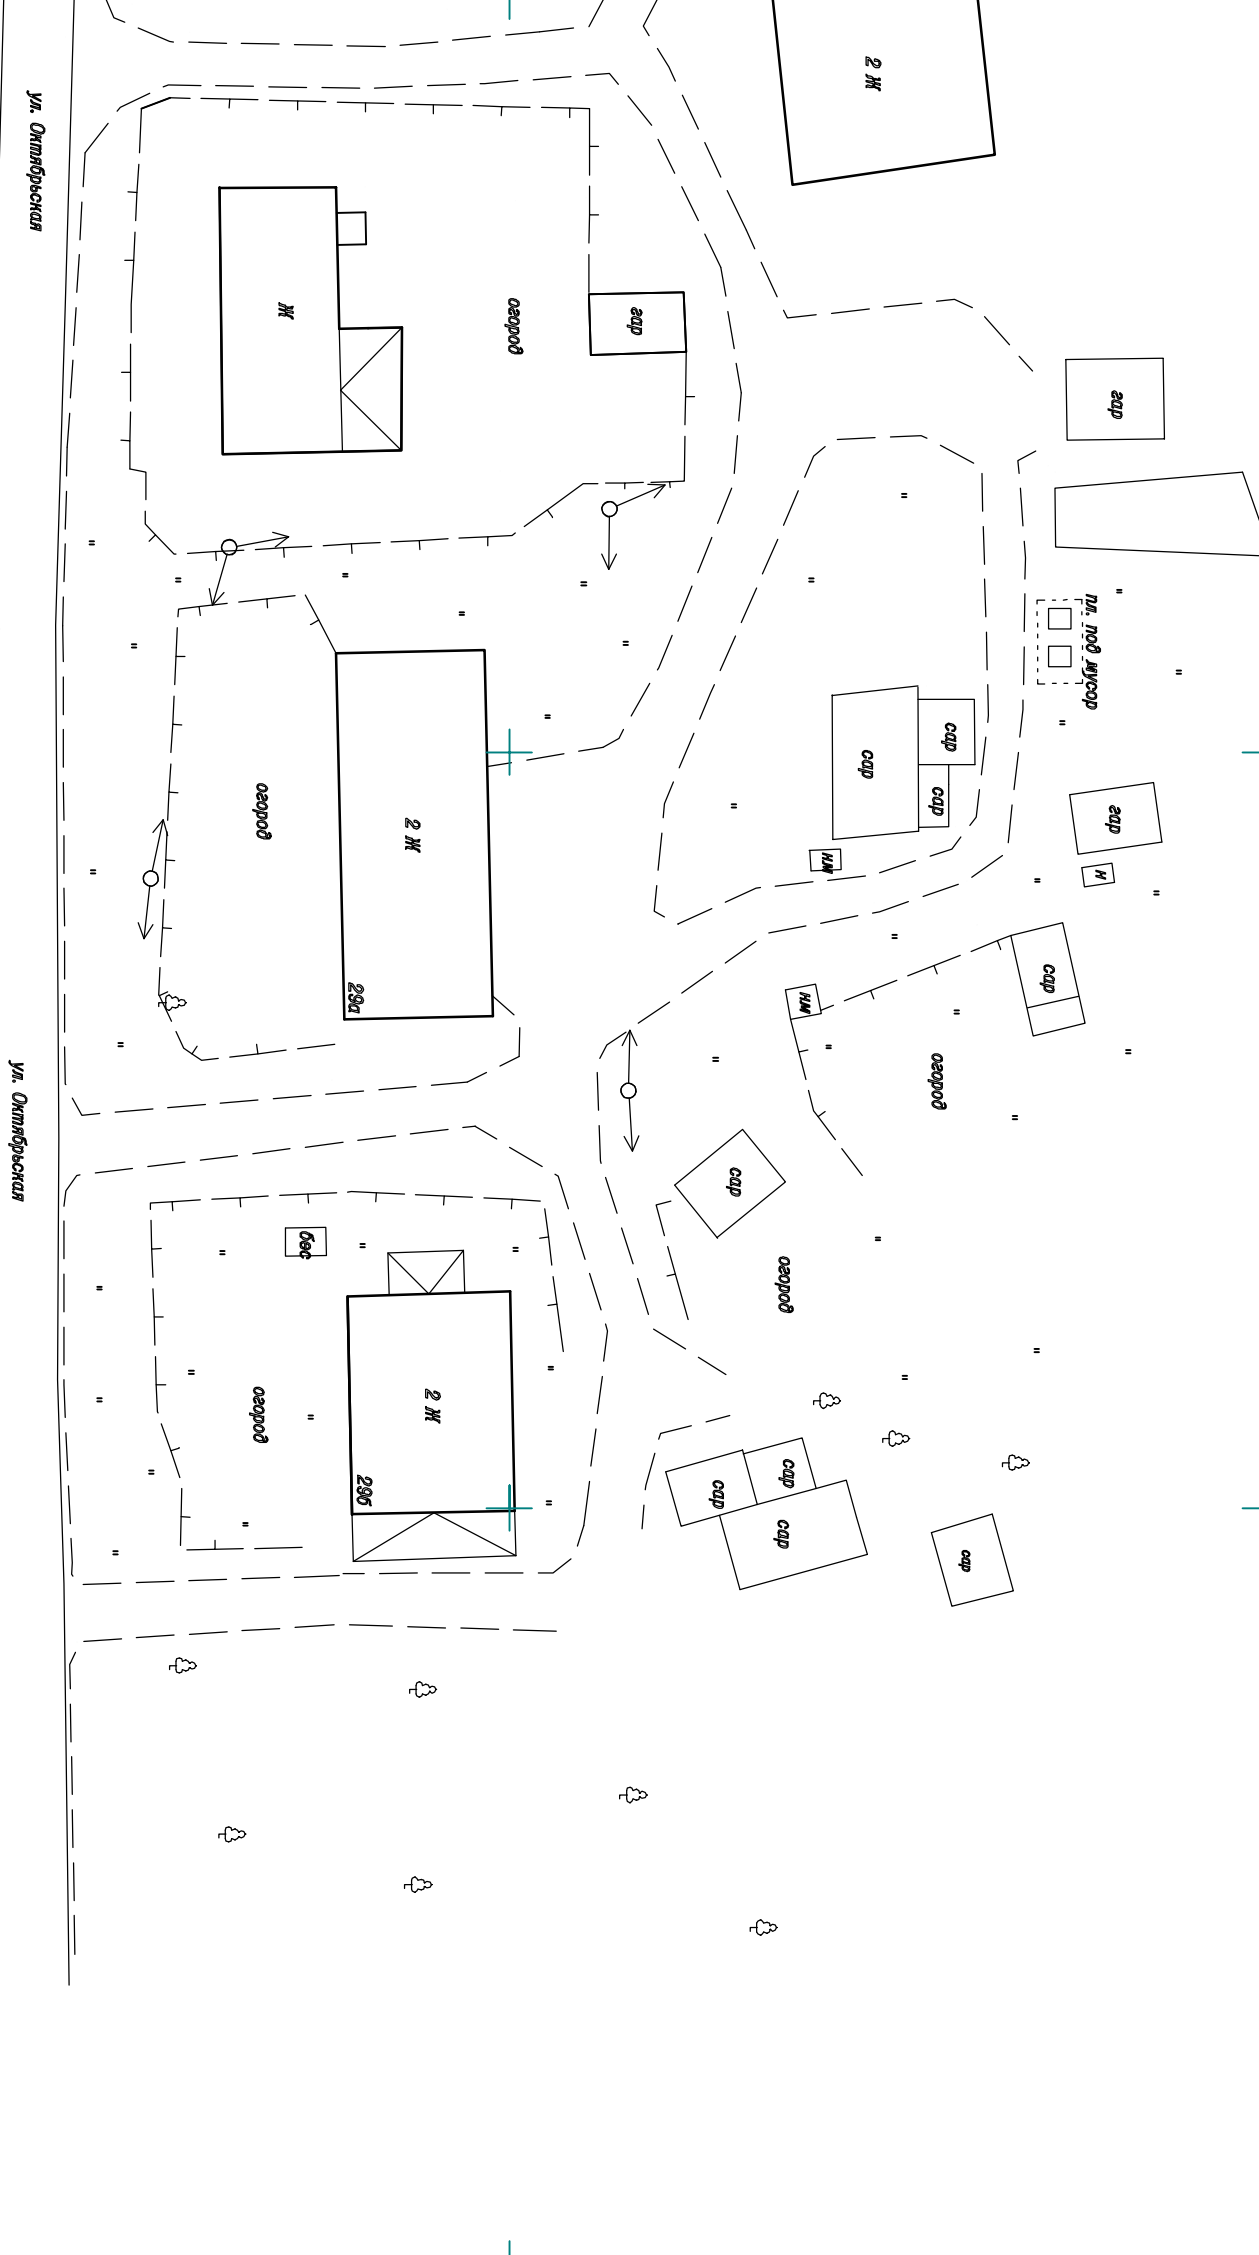

37475

141680

374650

1416650

В 1 сантиметре 5 метров
 1:500
 Сплошные горизонтали проведены через 0,5 метра
 Система координат - МСК по РК

Изм.	Кол.уч.	Лист	№ док.	Подпись	Дата

Горизонтальная геодезическая съемка земельного участка под благоустройство придомовой территории по адресу: г. Суоярви, ул. Октябрьская, д. № 296

Топографо-геодезические работы

Топографический план
 М 1:500

Стадия	Лист	Листов
П	1	1

ИП "Григорьев А.И."

37465

1416800