

УТВЕРЖДЕНО  
постановлением администрации  
муниципального образования «Суоярвский район»  
от «14» февраля 2018 г. № 101

**ДИЗАЙН-ПРОЕКТ**  
**благоустройство общественной территории,**  
**расположенной по адресу:**  
**г. Суоярви, ул. Карельская**

г. Суоярви, 2018

## 1. ПОЯСНИТЕЛЬНАЯ ЗАПИСКА

### **Проблемное поле.**

В настоящее время улица Карельская в г.Суоярви не освещена. В данном районе проживают много граждан в своих индивидуальных домах. В темное время суток жителям очень трудно добираться до своих домов. Вызов аварийной службы или "скорой" также является проблемой, так как невозможно сразу найти дом в темноте. Были случаи, когда в кромешной тьме граждане получали травмы. Учитывая тот факт, что большинство жителей являются людьми пенсионного возраста, вышеперечисленные обстоятельства создают потенциальную опасность для жизни и здоровья граждан. Таким образом, обеспечение освещения улицы Карельской является первоочередным мероприятием необходимым для благоустройства общественной территории в г.Суоярви.

### **Цель проекта.**

- улучшение условий и комфортности проживания граждан;
- приведение в нормативное состояние уличное освещение общественной территории;
- повышение безопасности дорожного движения.

Достижение данных целей обеспечивается за счет решения следующей задачи:

- обеспечение освещения общественной территории по улице Карельская;
- применение энергосберегающих технологий.

### **Реализация проекта.**

Реализация проекта позволит:

- создать условия для приведения состояния общественной территории улицы Карельская в соответствие со стандартами качества, обеспечивающими комфортные условия проживания граждан;
- обеспечить освещение общественной территории;
- повысить безопасность дорожного движения.


В рамках данного проекта планируется обеспечение освещения общественной территории улицы Карельской в г.Суоярви.

Технико-экономические показатели, необходимые для определения объемов работ по благоустройству, в том числе:

Количество светильников уличного освещения - 14 шт.

Количество опор - 14 шт.

Сметная стоимость работ - 528,553 тыс.рублей.

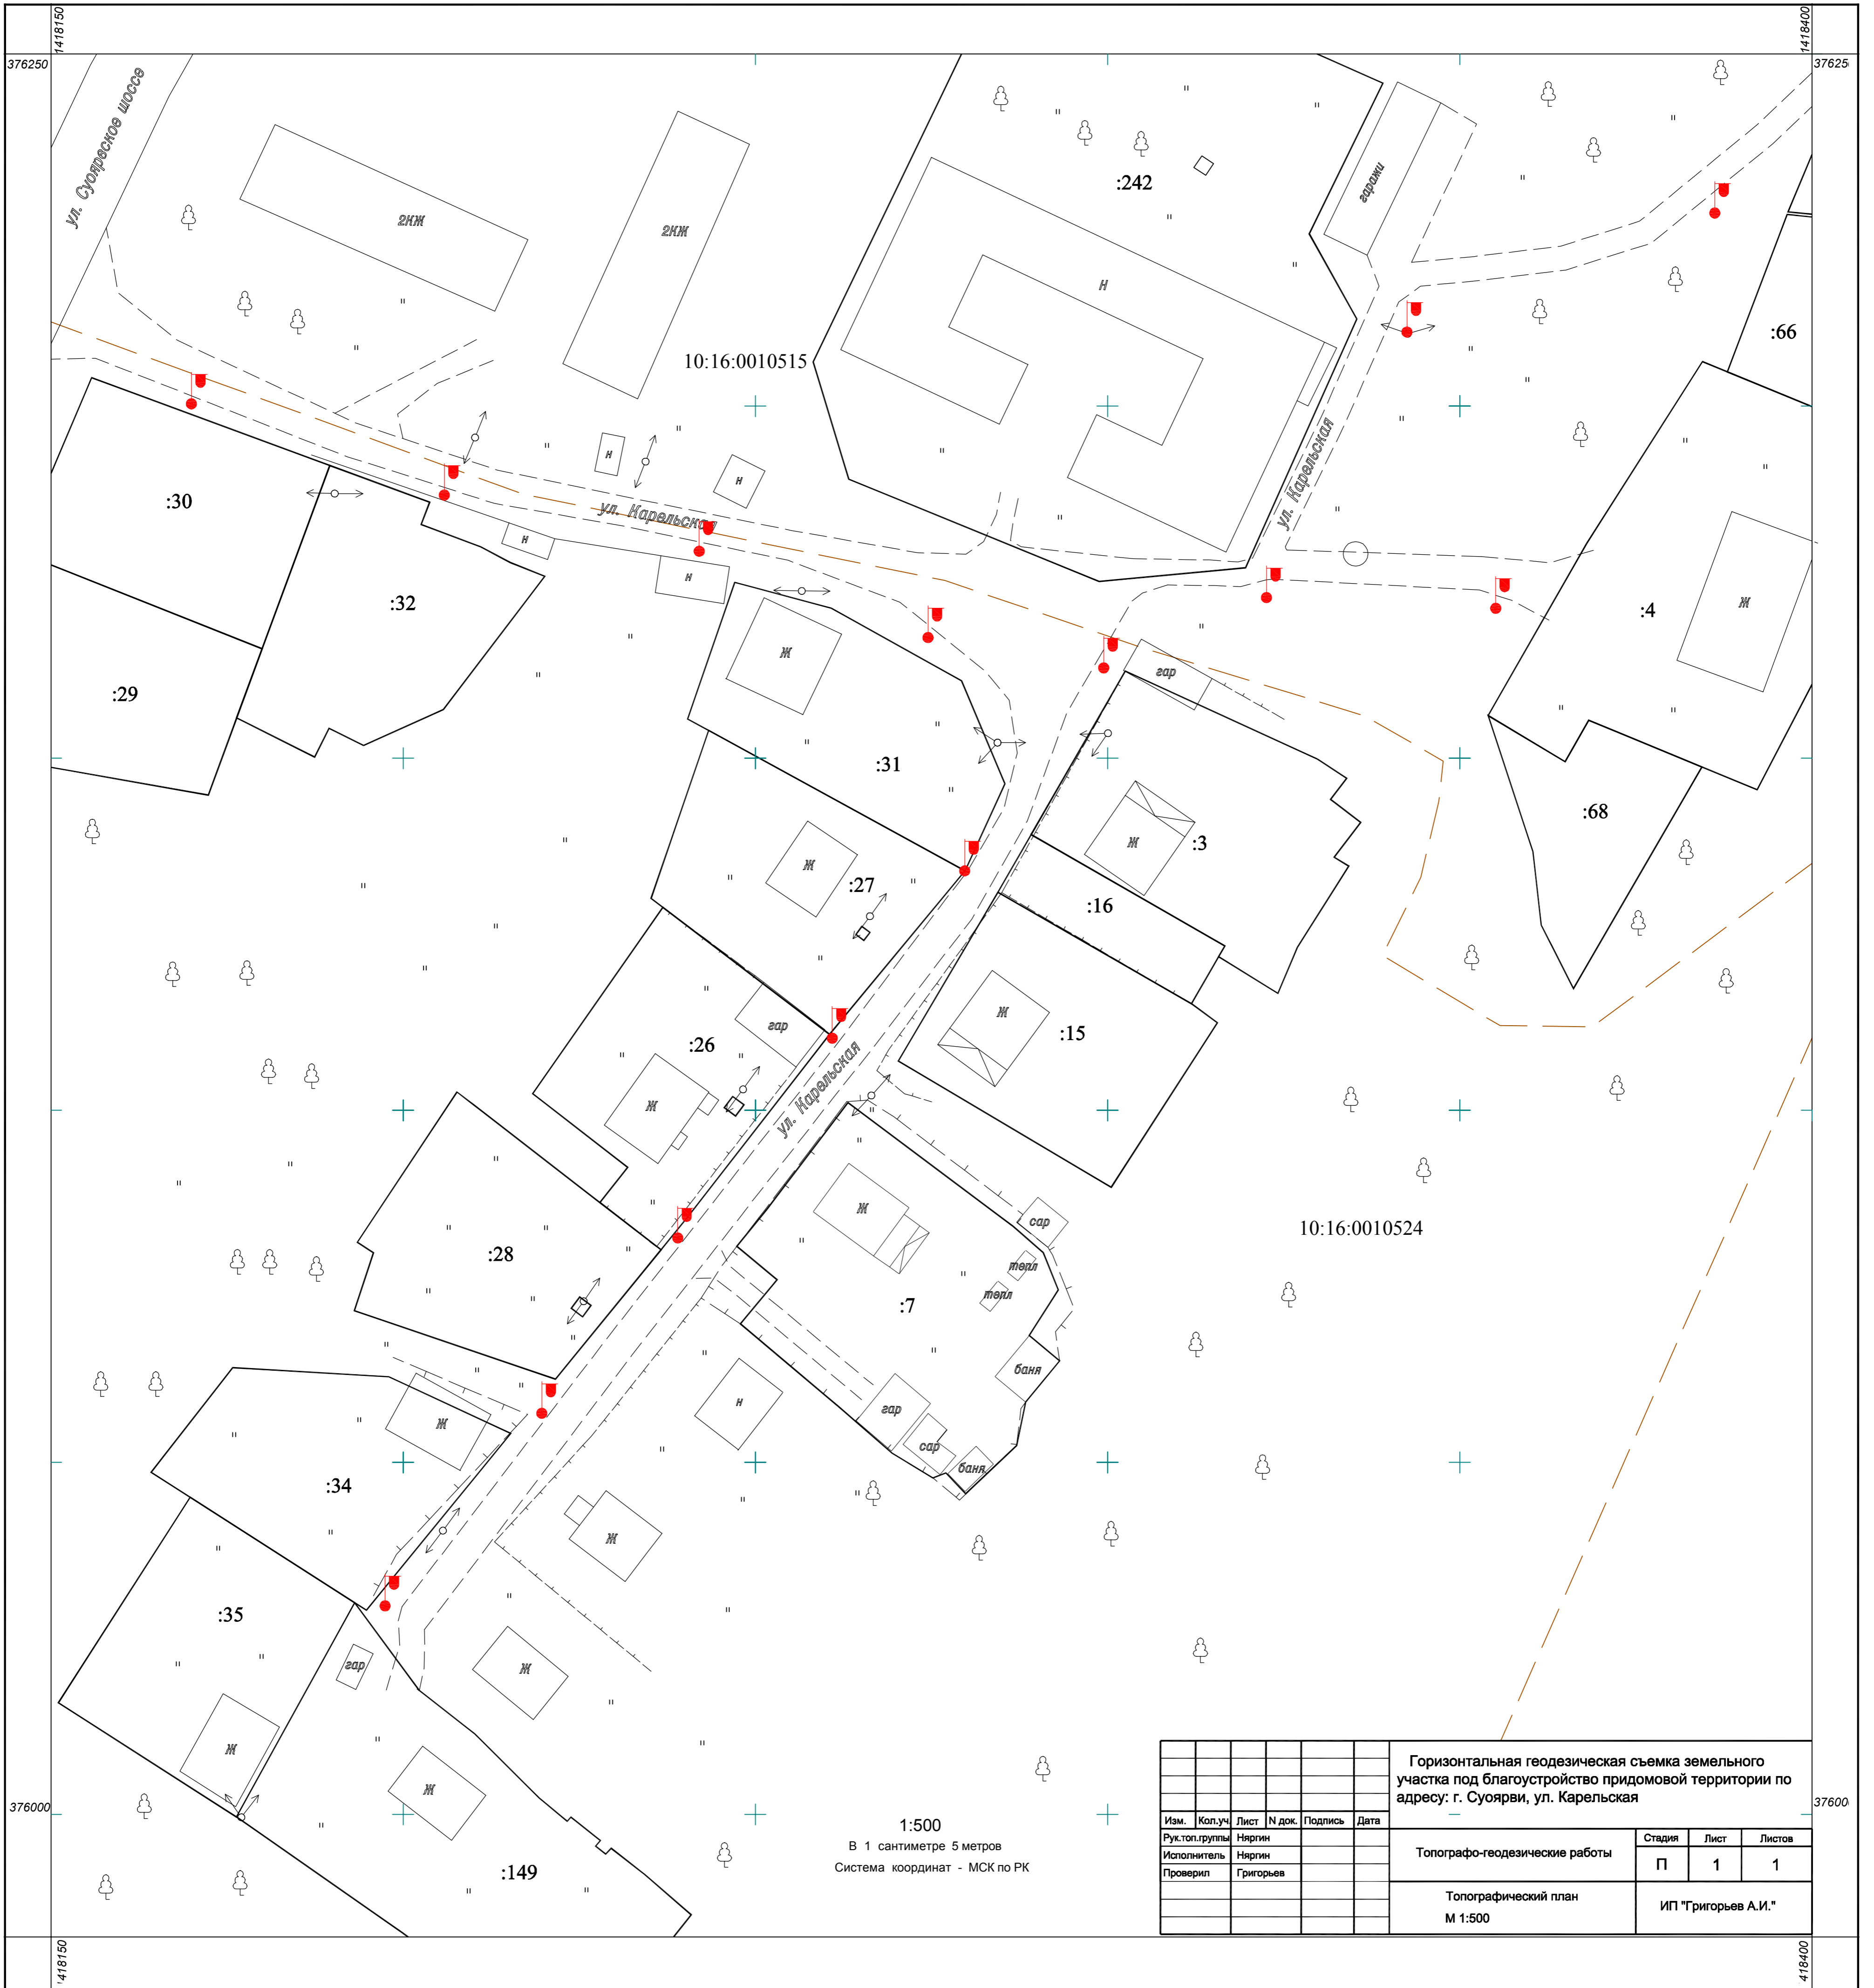

1:500  
 В 1 сантиметре 5 метров  
 Система координат - МСК по РК

Горизонтальная геодезическая съемка земельного участка под благоустройство придомовой территории по адресу: г. Суоярви, ул. Карельская									
Изм.	Кол.уч.	Лист	№ док.	Подпись	Дата	Топографо-геодезические работы	Стадия	Лист	Листов
							П	1	1
Руководитель	Наргин					Топографический план		ИП "Григорьев А.И."	
Исполнитель	Наргин					М 1:500			
Проверил	Григорьев								